



leyenda	
	PARCELA EQUIPAMIENTO
	PARCELA ESPACIO LIBRE
	PAVIMENTO HORMIGON RAYADO USO PEATONAL PRIVADO
	PAVIMENTO ADOQUIN CESPED USO PEATONAL PRIVADO
	JARDIN USO PUBLICO
	PAVIMENTO HORMIGON IMPRESO USO PEATONAL PUBLICO PREEXISTENTE
	PAVIMENTO BALDOSA HIDRAULICA USO PEATONAL PUBLICO PREEXISTENTE
	PAVIMENTO BALDOSA HIDRAULICA PODOTACTIL USO PEATONAL PUBLICO PREEXISTENTE
	VEGETACION GRAN PORTE 2 GRUPOS DE 6 UDS DE ABEDULES




00088 005
(REV. 00)
AGOSTO 2019 ABUZZUA
DOKUMENTACIJA
DOCUMENTACIJA FINAL
DE OBRAS
CENTRO DE MUSEO Y
DISEÑO DE MODA DE BILBAO
Bº LA SIER, GUERDOLAR



DEFINICIÓN ARQUITECTÓNICA

PLANTA
URBANIZACION
09.DFO.A.05

Ingelán
ARQUITECTO
Nº COL.4002 COAVN
INGELAN 2000, SL
www.ingelan2000.com

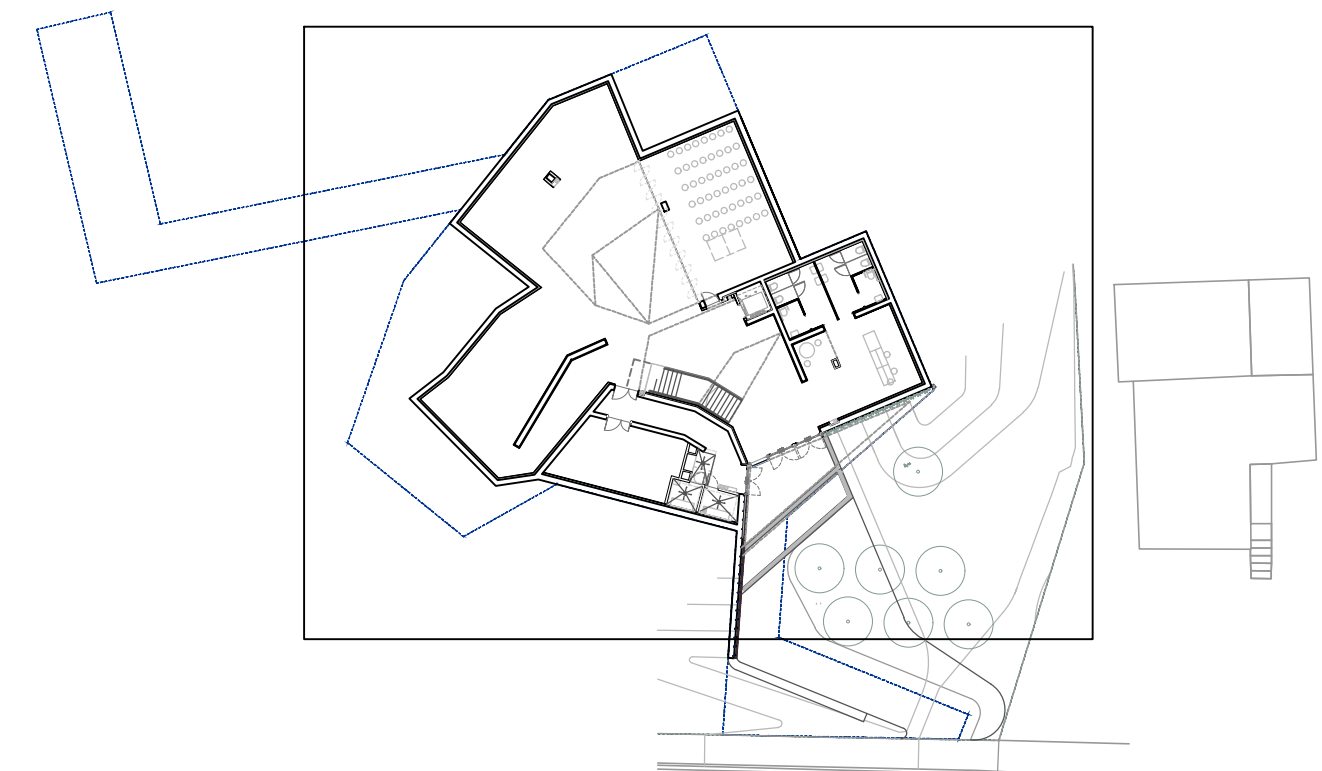

PARCELA EQUIPAMIENTO

TOTAL sup. útil planta sótano	565,75 m²
-------------------------------	-----------

superficies construidas

espacio	superficie
---------	------------


INTERIOR	599,37 m ²
EXTERIOR: ATRIO	64,05 m ²



00088 005
rev. 00
AGOSTO 2019 ABUZZUA

DOKUMENTACIJA
DOCUMENTACIJA FINAL
DE OBRA

CENTRO DE
DISEÑO DE MODA Y
MODA DE BARRIO

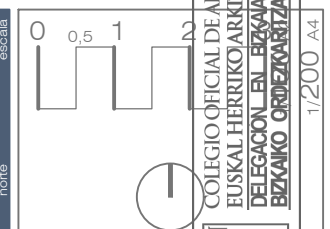


DEFINICIÓN ARQUITECTÓNICA

PLANTA SOTANO
NIVEL 0,00 (+77,50)
ACOTADO

10.DFO.A.06


ARQUITECTO
Nº COL.4002 COAVN
 Ingelán
INGELÁN 2000, SL

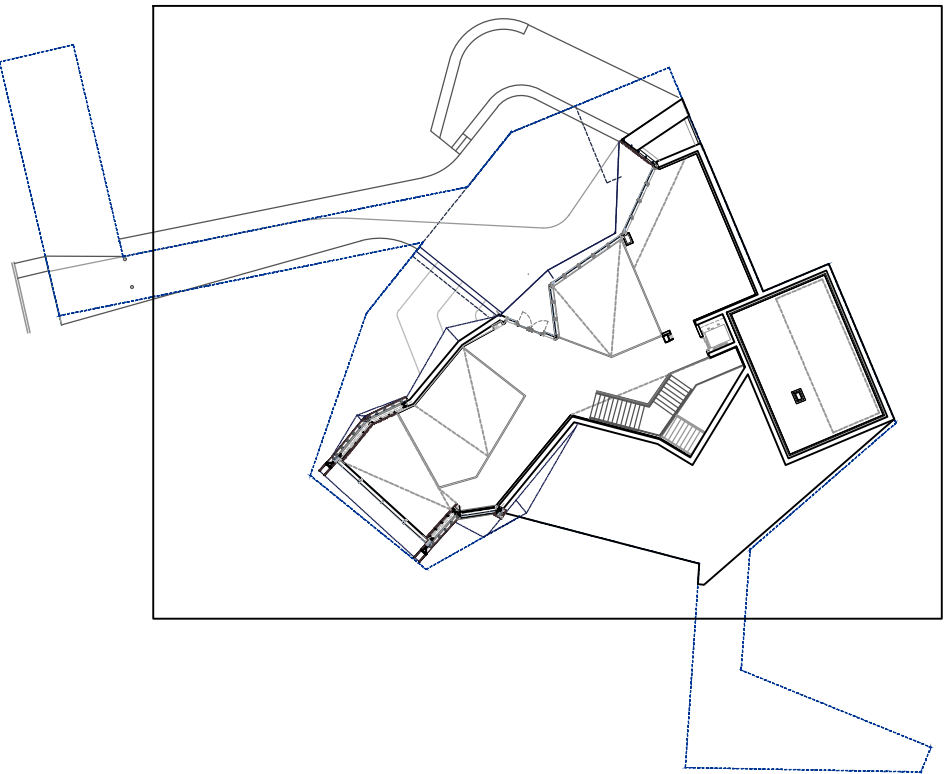

leyenda		
	PARCELA EQUIPAMIENTO	
superficies útiles		
TOTAL sup. útil planta baja		184,01 m²
espacio	función	superficie útil
VESTIBULO	vestibulo	52,60 m²
SALA 04	sala de exposiciones	52,31 m²
SALA	vestibulo y/o sala de exposiciones	60,65 m²
MULTIFUNCION	aula	18,45 m²
ATRIO	sala reuniones recepción exterior	18,45 m²
superficies construidas		
TOTAL sup. construida planta baja		256,87 m²



00088 005
rev. 00
AGOSTO 2019 ABUZZUA
DOKUMENTACIJA
DOCUMENTACIJA FINAL
DE OBRAS
CENTRO DE
DISEÑO DE M...
MODA DE B...
Bº LA SIER, GUER...





DEFINICIÓN ARQUITECTÓNICA


PLANTA BAJA
NIVEL 6.65 (+84,15)
ACOTADO
12.DFO.A.08




Ingelán
ARQUITECTO
Nº COL.4002 COAVN
INGELAN 2000, SL
www.ingelan2000.com

cotas cubierta		
PUNTO	TIPO	COTA
01	estructura hormigón arista exterior	x: 000 y: 000 z: 8415.0
02	cubierta metálica superficie terminada	x: -250.8 y: -349.2 z: 8940.0/8360.0
03	cubierta metálica superficie terminada	x: -171.3 y: -268.8 z: 8940.0/8360.0
04	cubierta metálica superficie terminada	x: 313.8 y: -862.3 z: 8940.0/8360.0
05	cubierta metálica superficie terminada	x: 394.7 y: -773.3 z: 8940.0/8360.0
06	cubierta metálica superficie terminada	x: -397.7 y: -106.7 z: 8380.0
07	cubierta metálica superficie terminada	x: -23.7 y: 20.1 z: 8275.0
08	cubierta metálica superficie terminada	x: 298.3 y: 62.7 z: 8710.0
09	cubierta metálica superficie terminada	x: 234.3 y: 233.4 z: 8455.0
10	cubierta metálica superficie terminada	x: 512.2 y: 605.5 z: 8630.0
11	cubierta metálica superficie terminada	x: 491.7 y: 683.9 z: 8875.0
12	cubierta metálica superficie terminada	x: 843.7 y: 764.1 z: 8825.0
13	cubierta metálica superficie terminada	x: 573.6 y: -576.6 z: 8810.0
14	cubierta metálica superficie terminada	x: 327.7 y: -484.7 z: 8350.0
15	cubierta metálica superficie terminada	x: 734.4 y: -699.1 z: 8725.0
16	cubierta metálica superficie terminada	x: 768.4 y: -678.9 z: 8740.0
17	cubierta metálica superficie terminada	x: 101.8 y: -541.6 z: 8850.0
18	cubierta metálica superficie terminada	x: 843.4 y: -535.1 z: 8450.0
19	cubierta metálica superficie terminada	x: 1348.5 y: 25.8 z: 8808.0
20	cubierta metálica superficie terminada	x: 774.8 y: -231.7 z: 8790.0
21	cubierta metálica superficie terminada	x: 1054.4 y: 229.1 z: 8875.0
22	cubierta metálica superficie terminada	x: 1357.0 y: 488.2 z: 8933.0
23	cubierta metálica superficie terminada	x: 1924.1 y: 637.2 z: 8903.0
24	cubierta metálica superficie terminada	x: 2000.0 y: 911.3 z: 8883.0
25	cubierta metálica superficie terminada	x: 1161.9 y: 1064.7 z: 8783.0
26	cubierta metálica superficie terminada	x: 1611.4 y: 1310.3 z: 8633.0
27	cubierta metálica superficie terminada	x: 1635.7 y: 1916.2 z: 8490.0
28	cubierta metálica superficie terminada	x: 2190.1 y: 1852.2 z: 8883.0
29	cubierta metálica superficie terminada	x: 2048.3 y: 2196.4 z: 8900.0
30	cubierta ajardinada superficie terminada	x: 319.0 y: 1975.7 z: 8400.0
31	cubierta ajardinada superficie terminada	x: 338.5 y: 1248.4 z: 8400.0
32	cubierta ajardinada superficie terminada	x: -36.9 y: 779.7 z: 8419.0
33	cubierta ajardinada superficie terminada	x: -2164.9 y: -874.1 z: 8280.0
34	cubierta ajardinada superficie terminada	x: -2197.1 y: -1006.2 z: 8200.0
35	cubierta ajardinada superficie terminada	x: -2150.4 y: -1086.4 z: 8185.0
36	cubierta ajardinada superficie terminada	x: -3450.6 y: 81.2 z: 8200.0
37	cubierta ajardinada superficie terminada	x: 3470.6 y: 57.4 z: 8195.0
38	cubierta ajardinada superficie terminada	x: -3048.8 y: -10.0 z: 8327.1
39	cubierta ajardinada superficie terminada	x: 2671.7 y: 874.6 z: 8660.1
40	cubierta ajardinada superficie terminada	x: 2583.7 y: 922.5 z: 8795.0
41	cubierta ajardinada superficie terminada	x: 3022.3 y: 1105.9 z: 875.0
42	cubierta ajardinada superficie terminada	x: 2436.0 y: 570.4 z: 8864.3

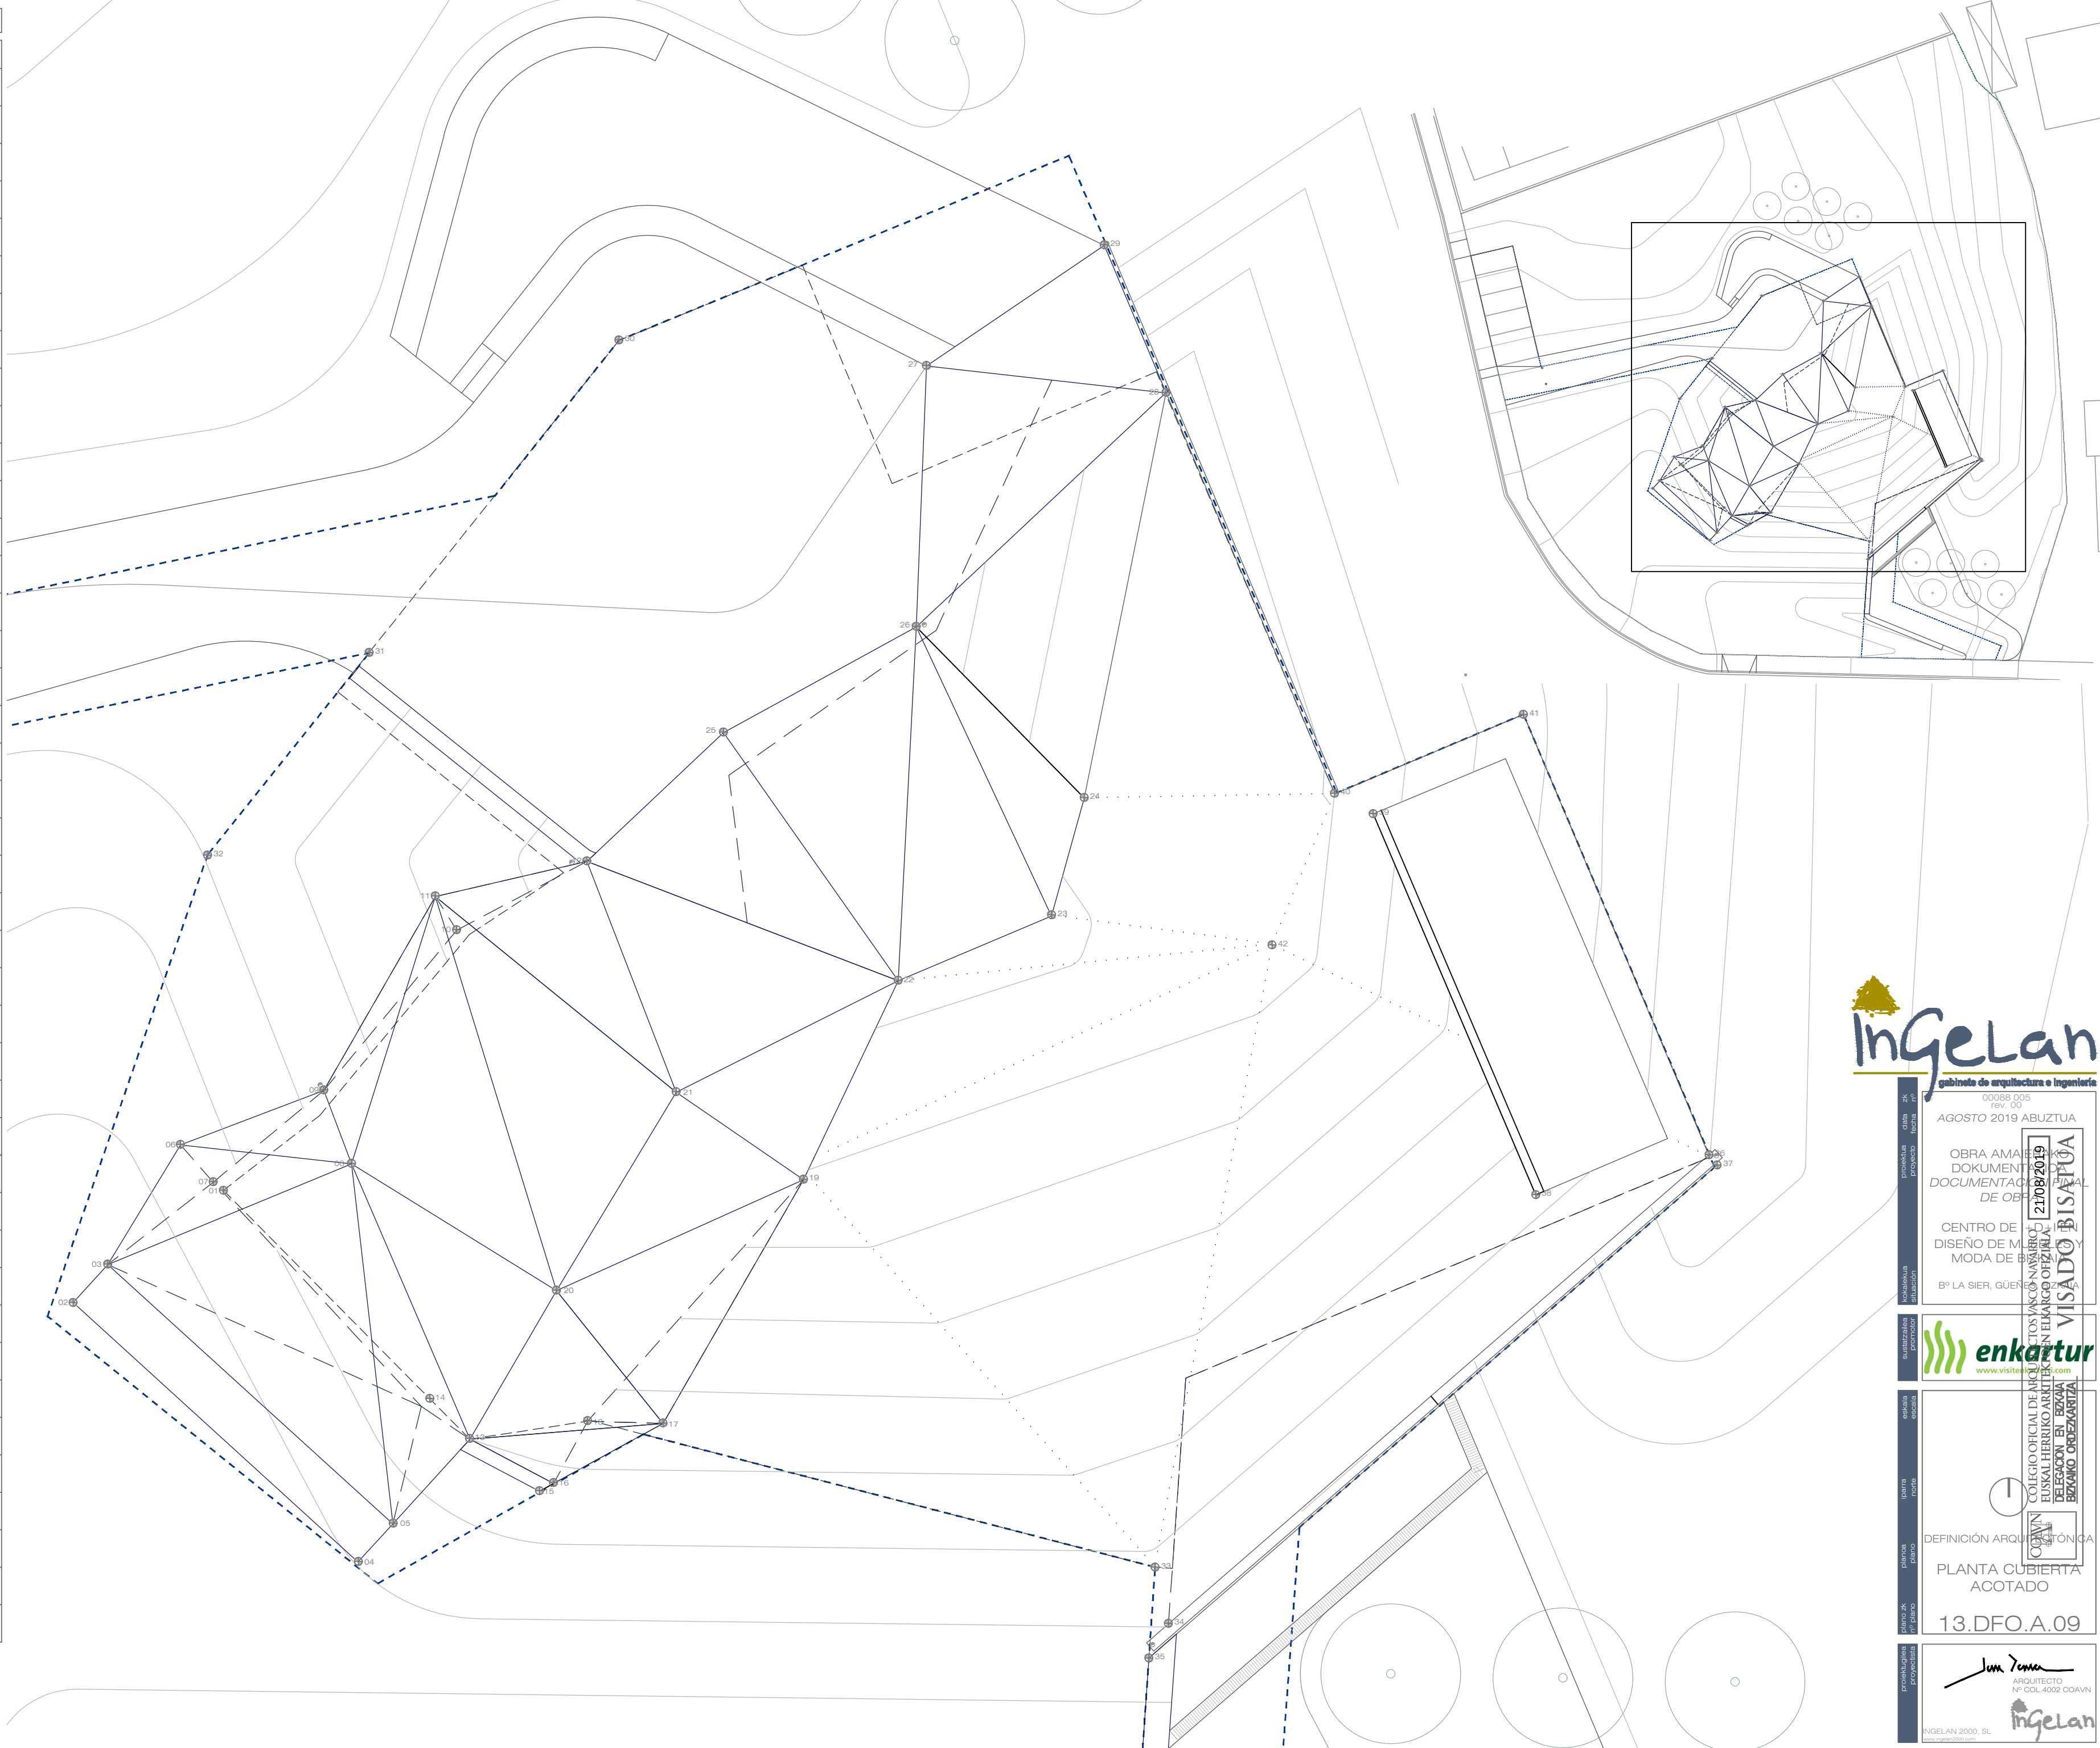


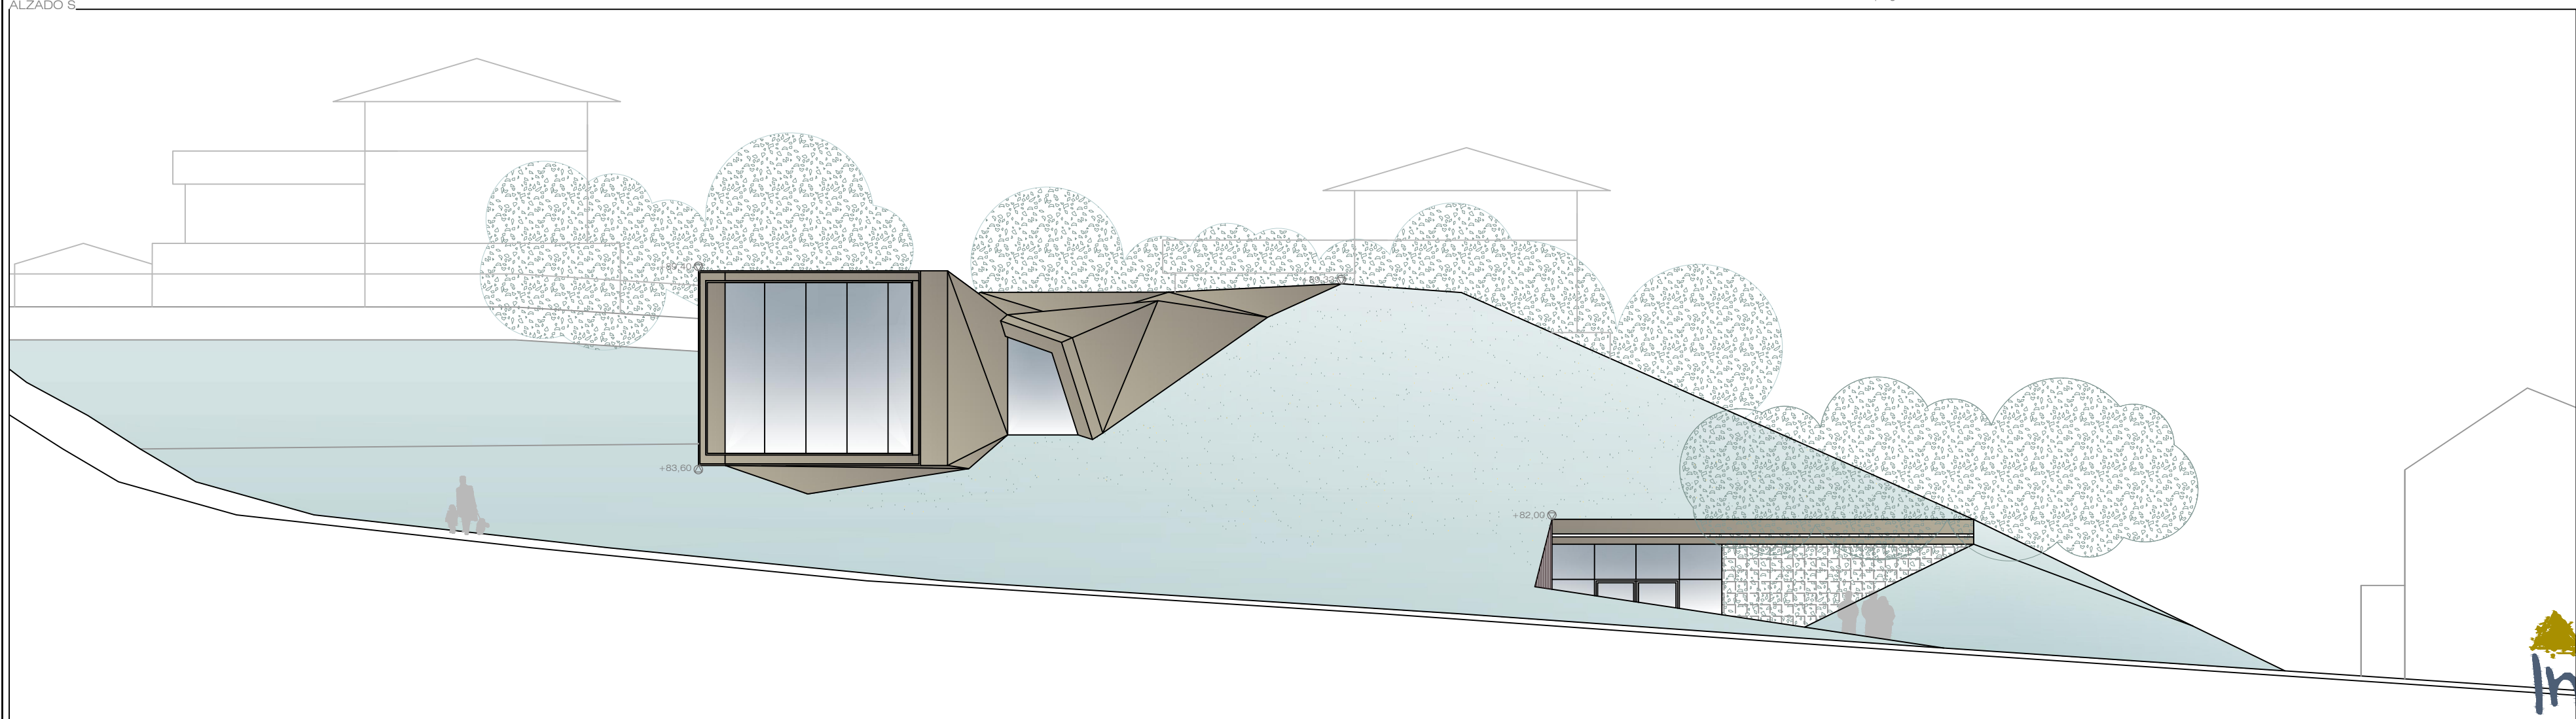[illegible]


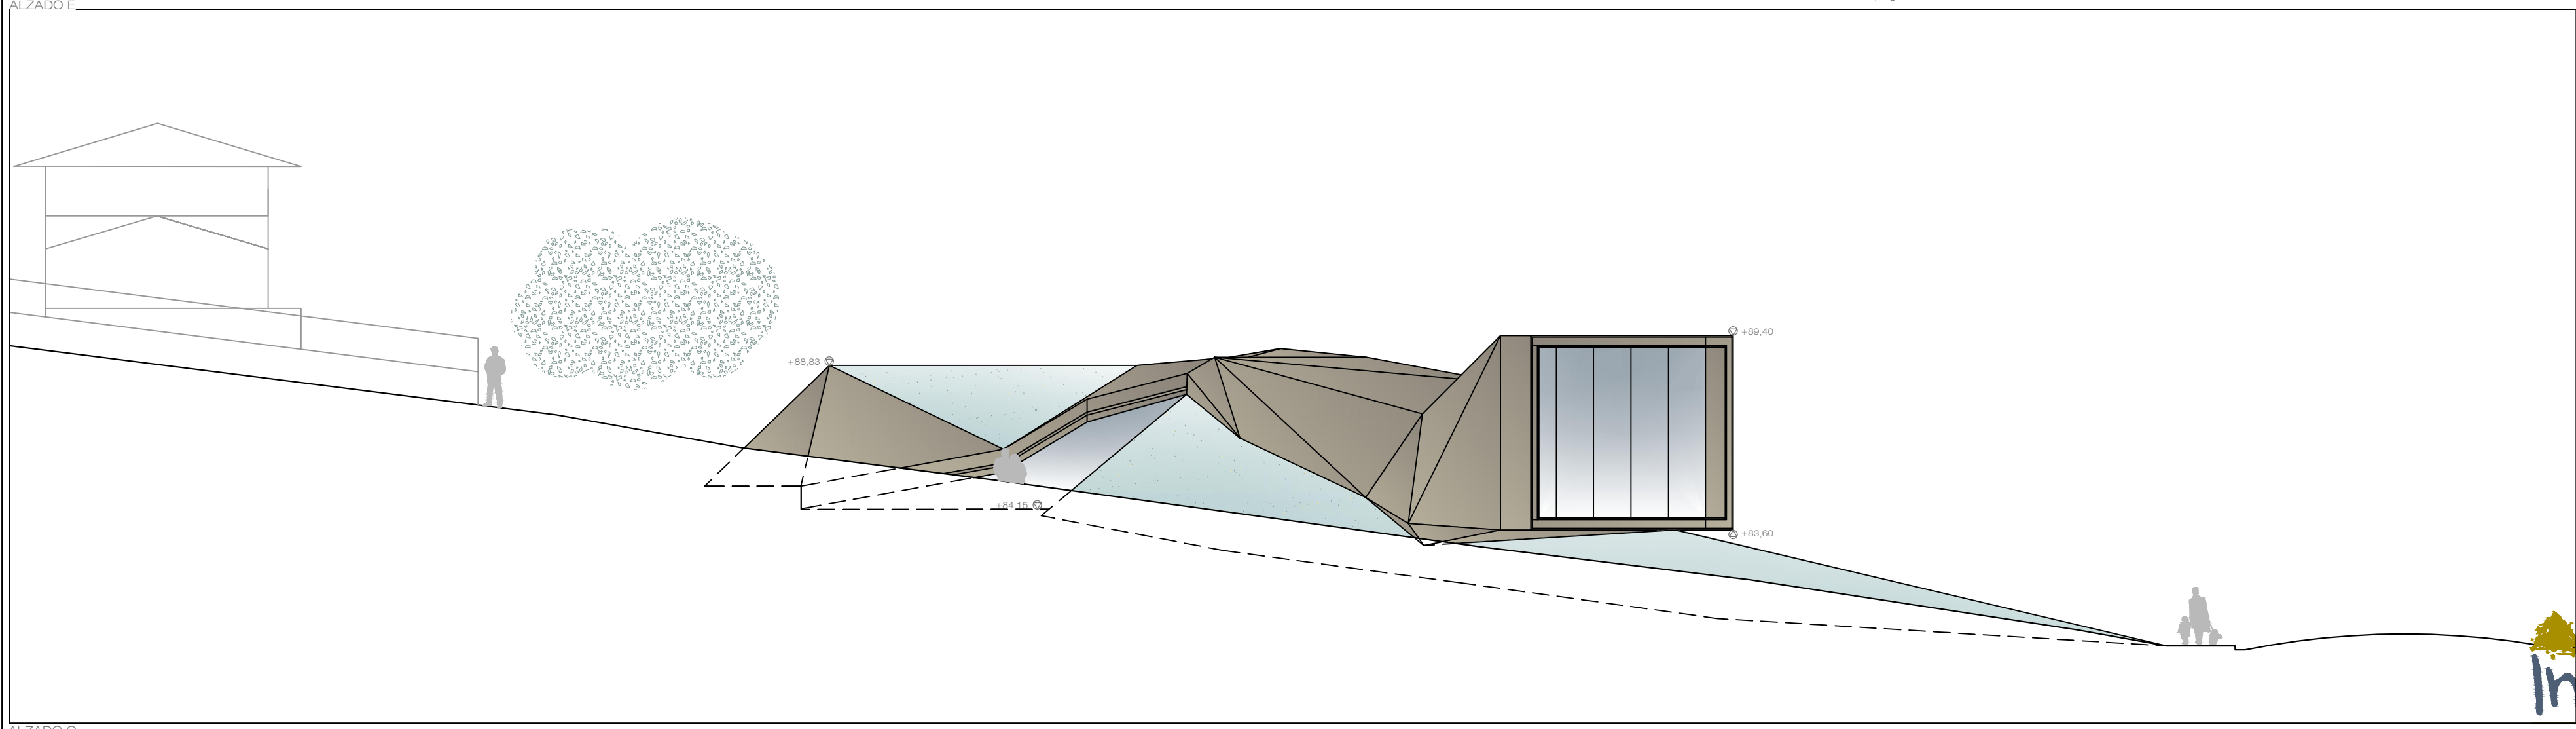
[illegible]

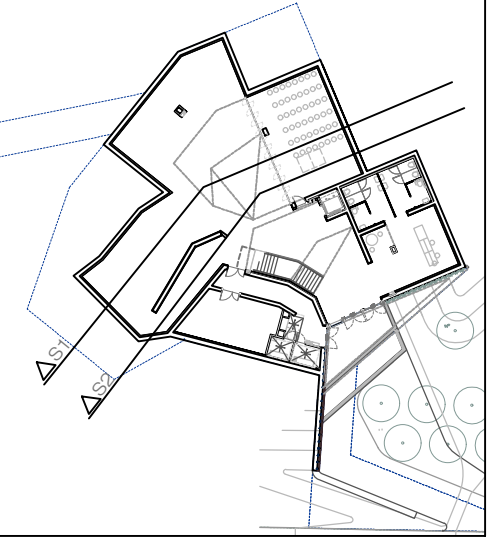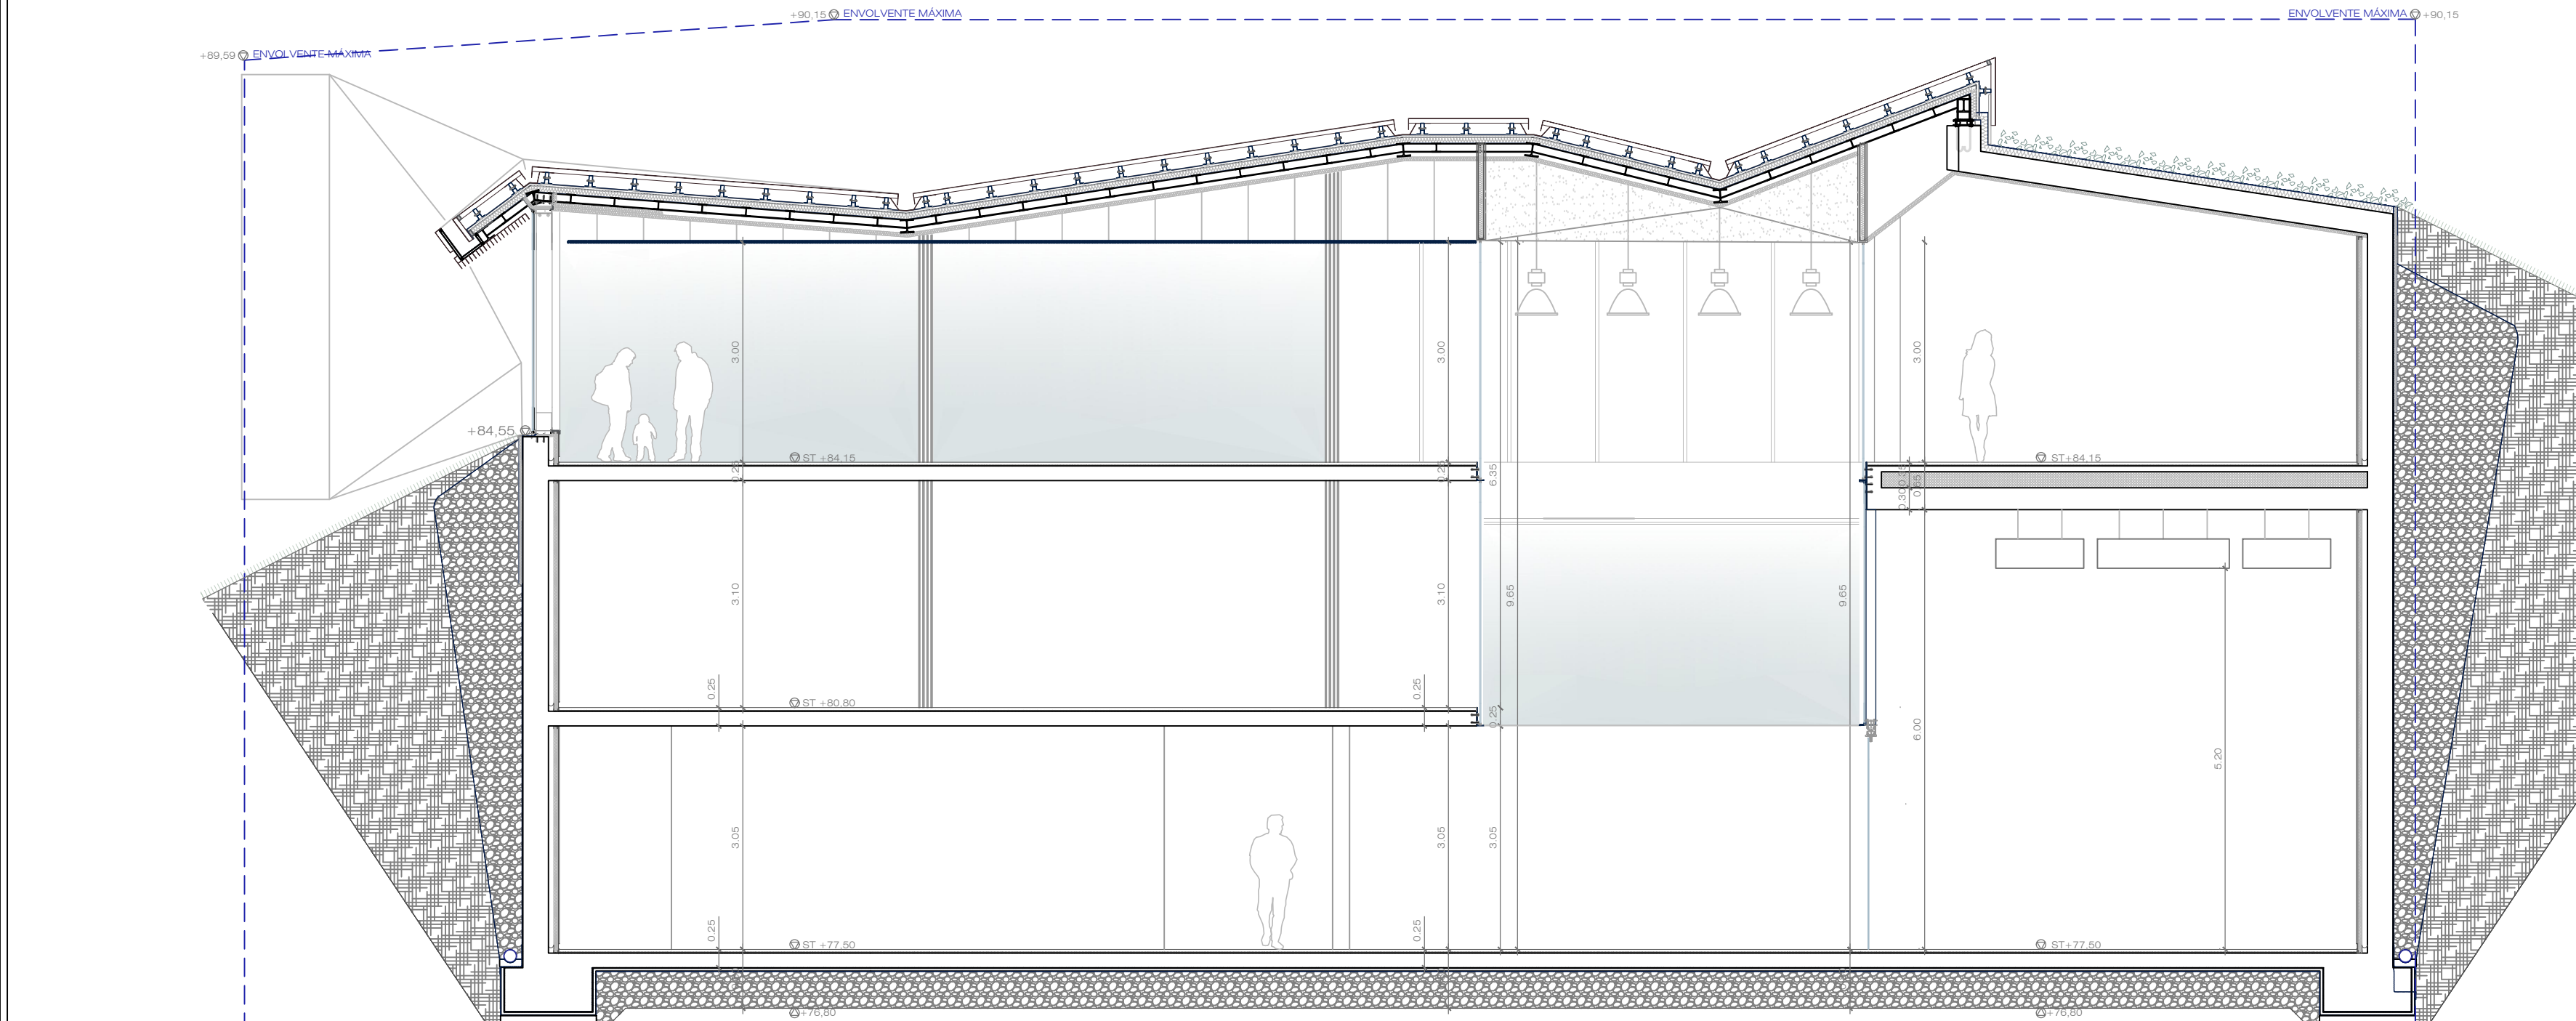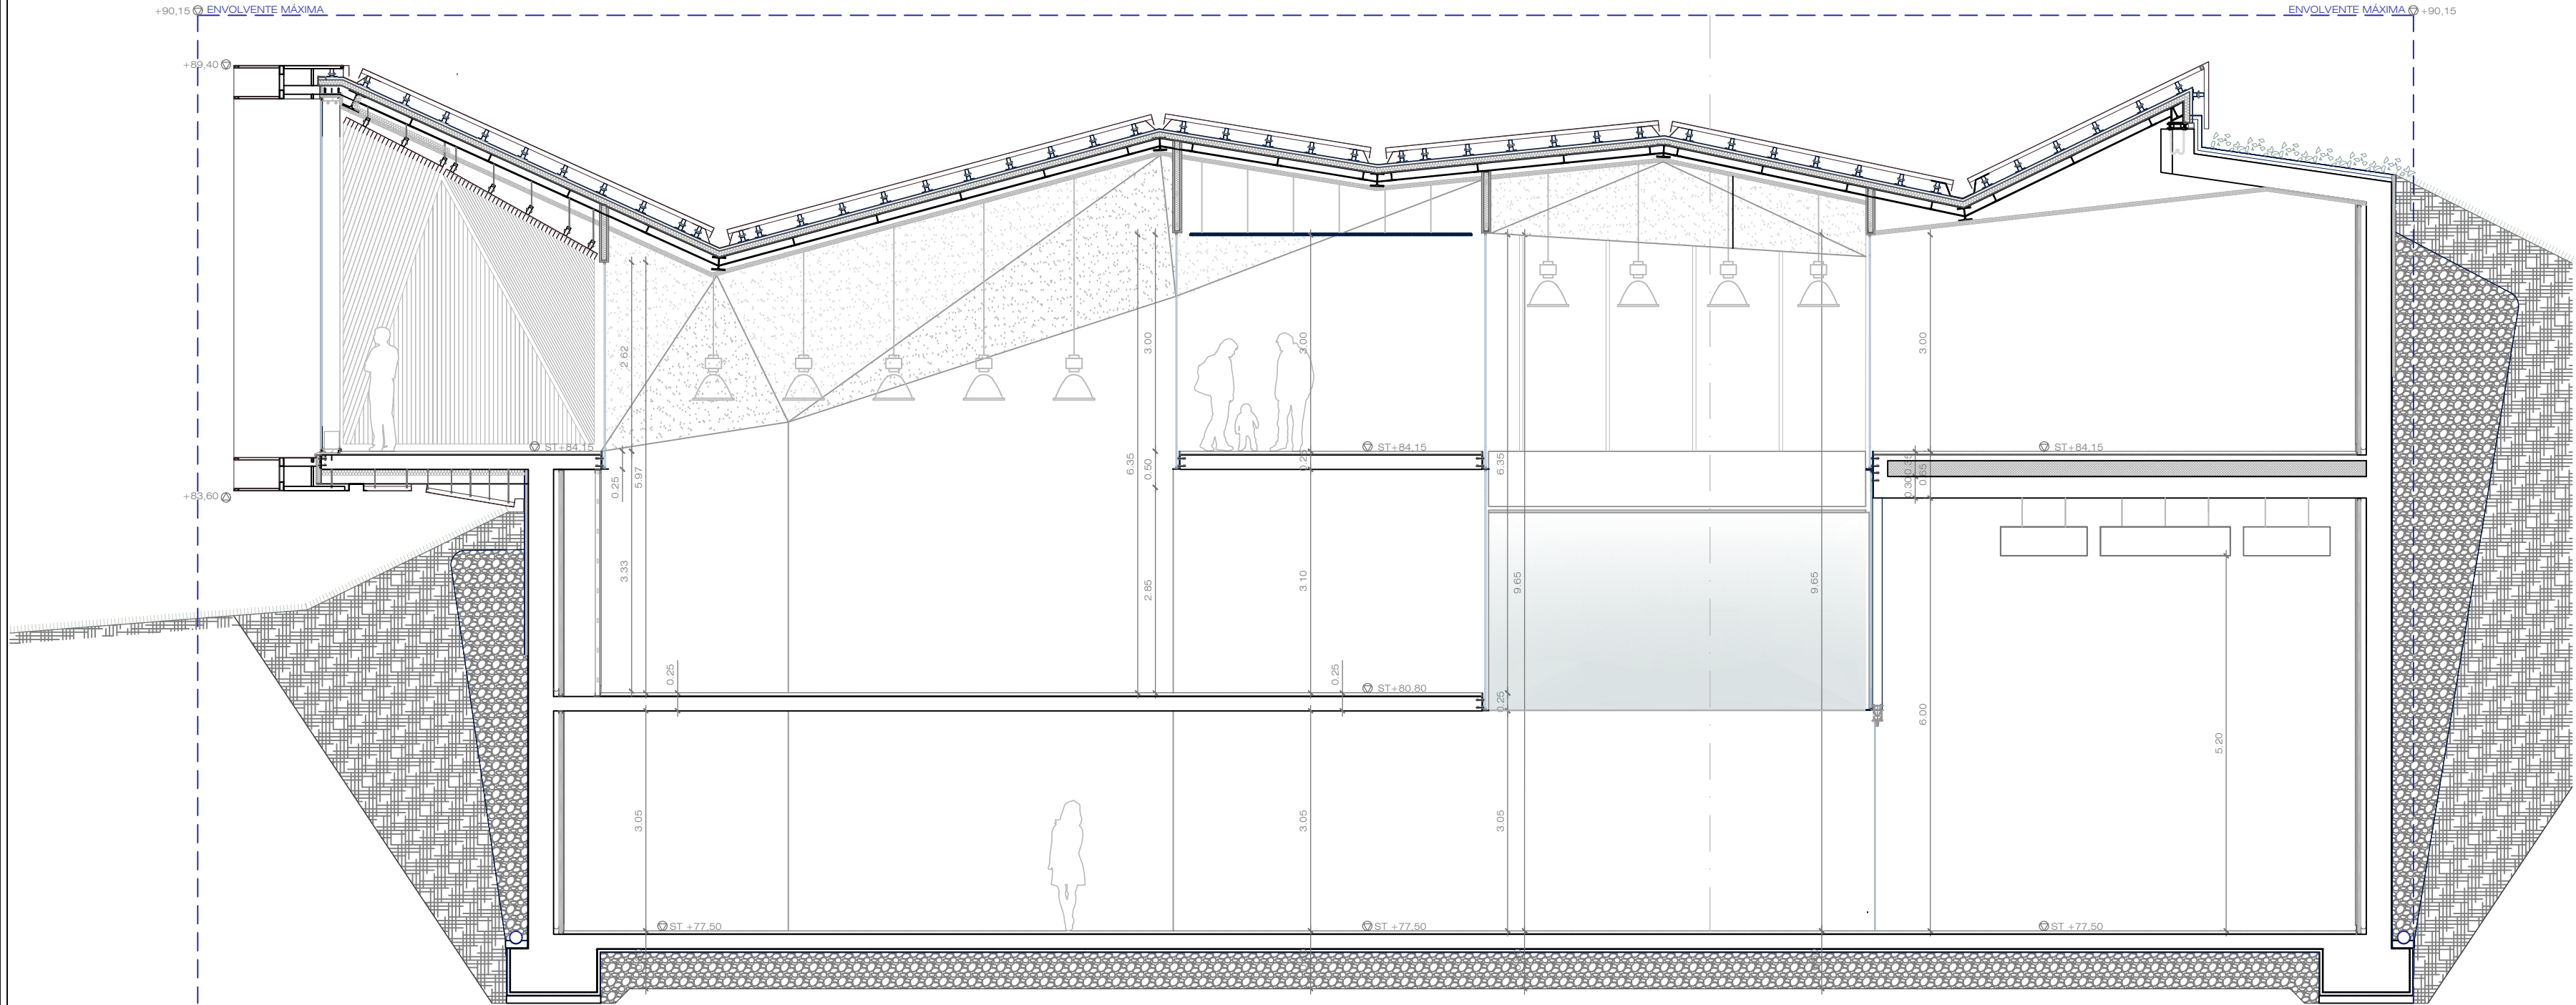

SECCION 3

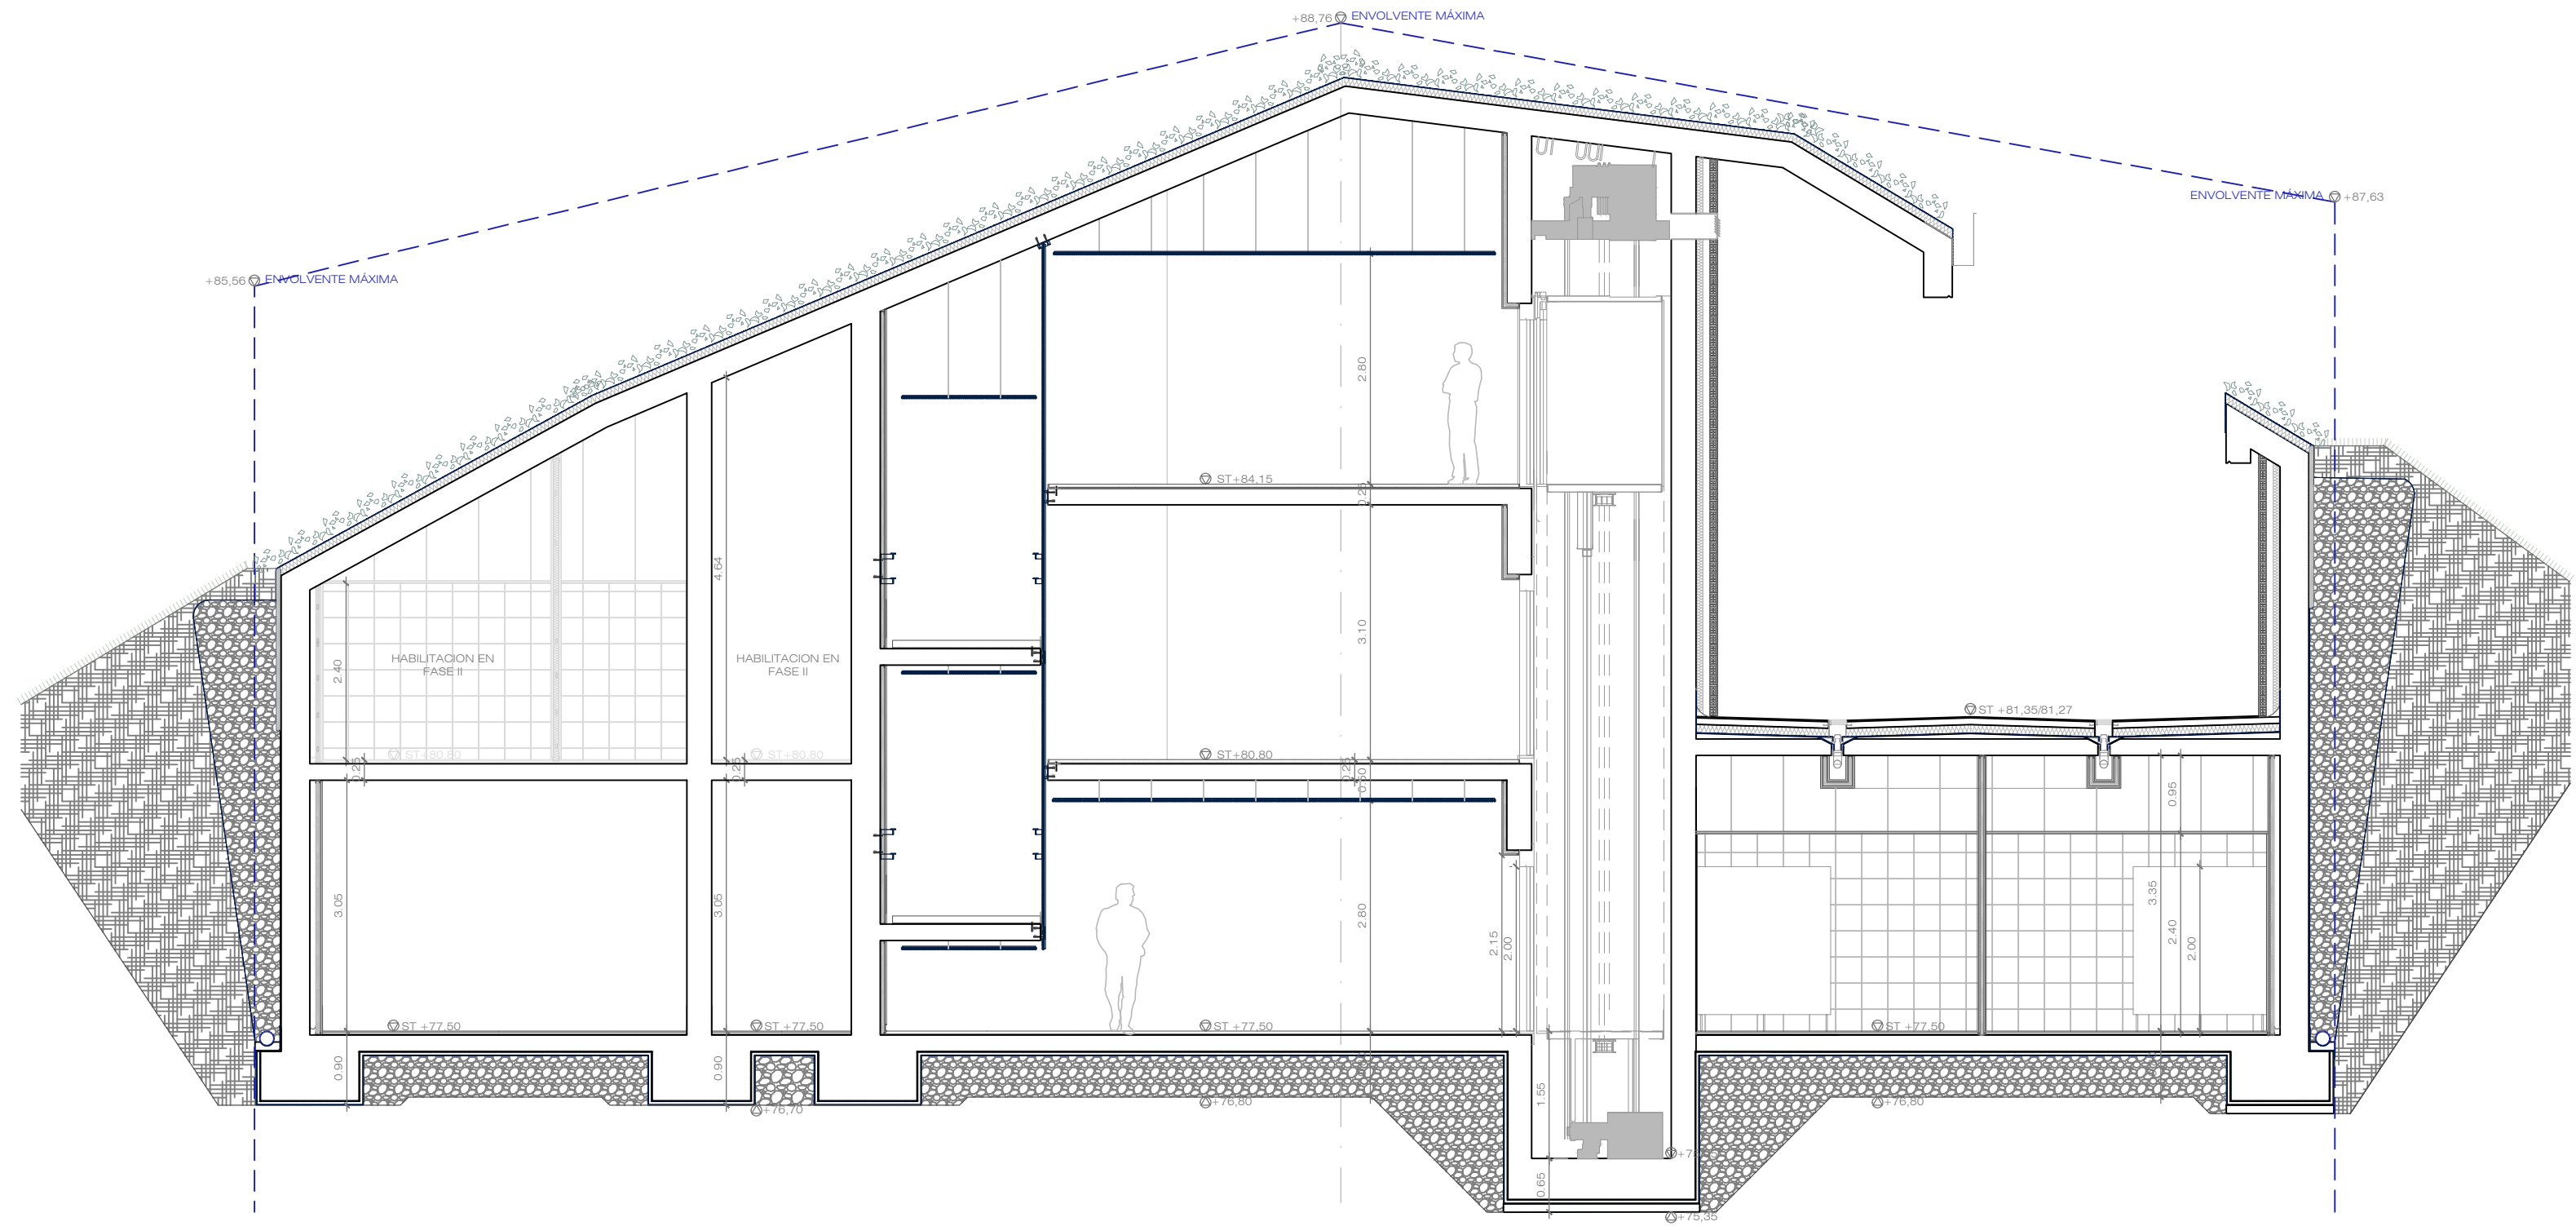

SECCION 4

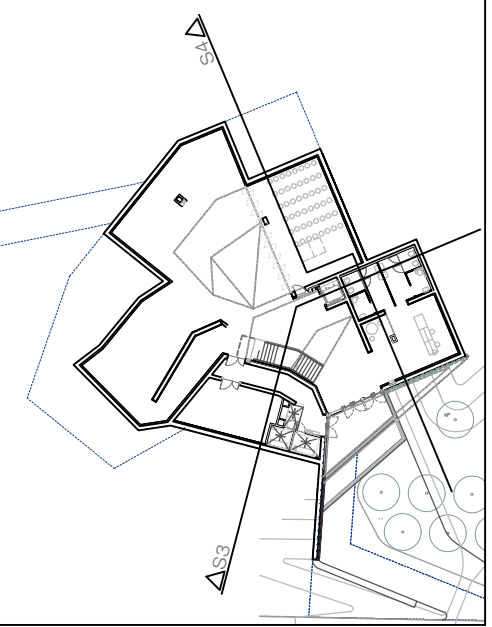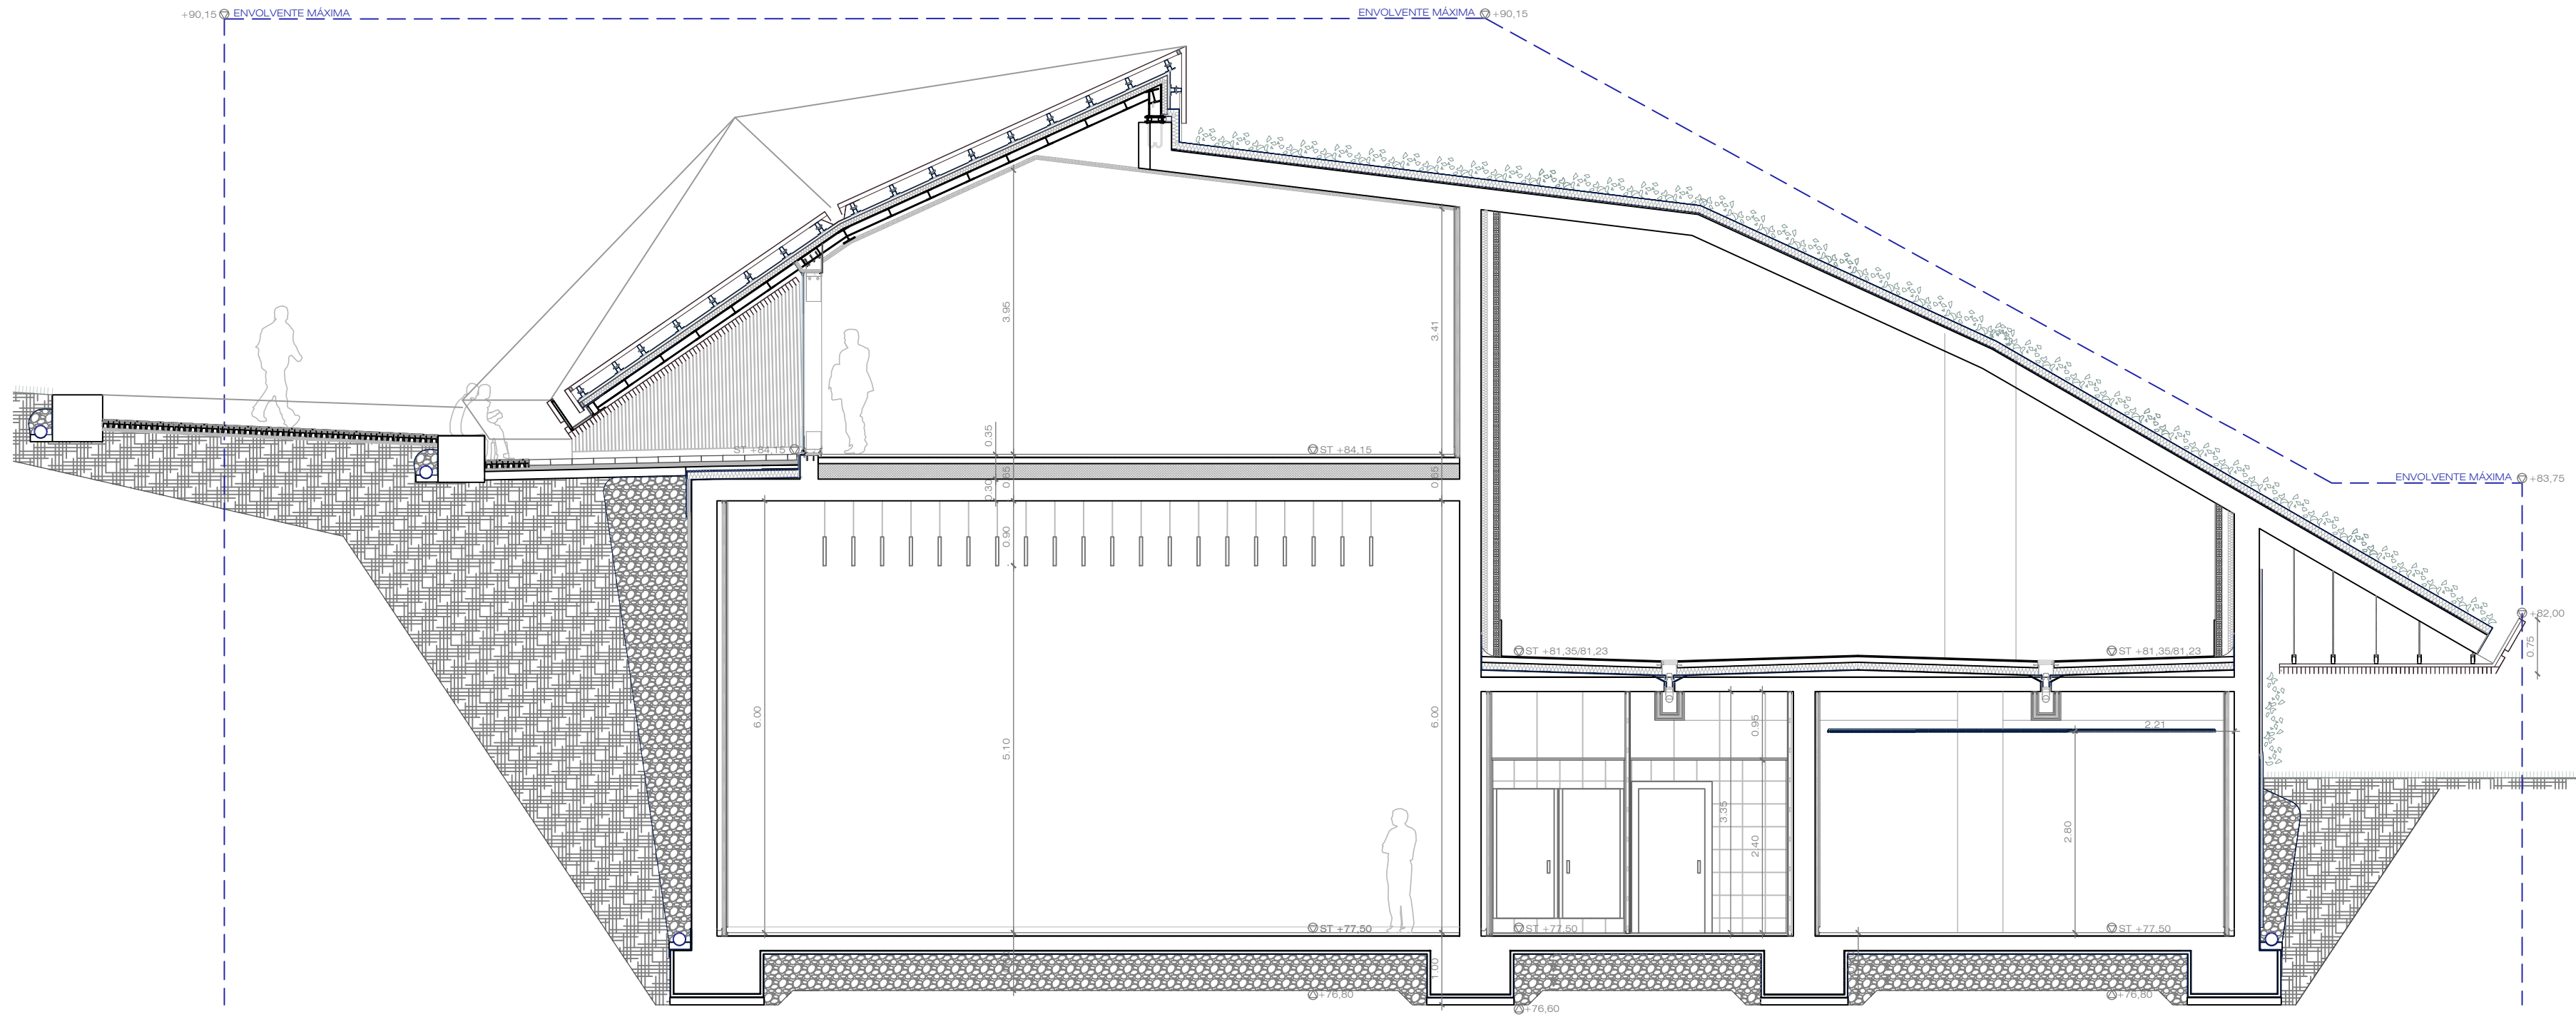

Ingelán
gabinete de arquitectura e ingeniería

00088-005
rev. 00
AGOSTO 2019 ABUZZUA

OBRA AMARILLO
DOKUMENTACIÓ
DOCUMENTACIÓ FINAL
DE OBRAS

CENTRO DE
DISEÑO DE M
MODA DE B
Bº LA SIER, GUER

enkartur
www.visitabizkaia.com

0 0.5 1
1:150

SECCION
3 + 4

17.DFO.A.13

Ingelán
INGELAN 2000, SL

ARQUITECTO
Nº COL.4002 COAVN